



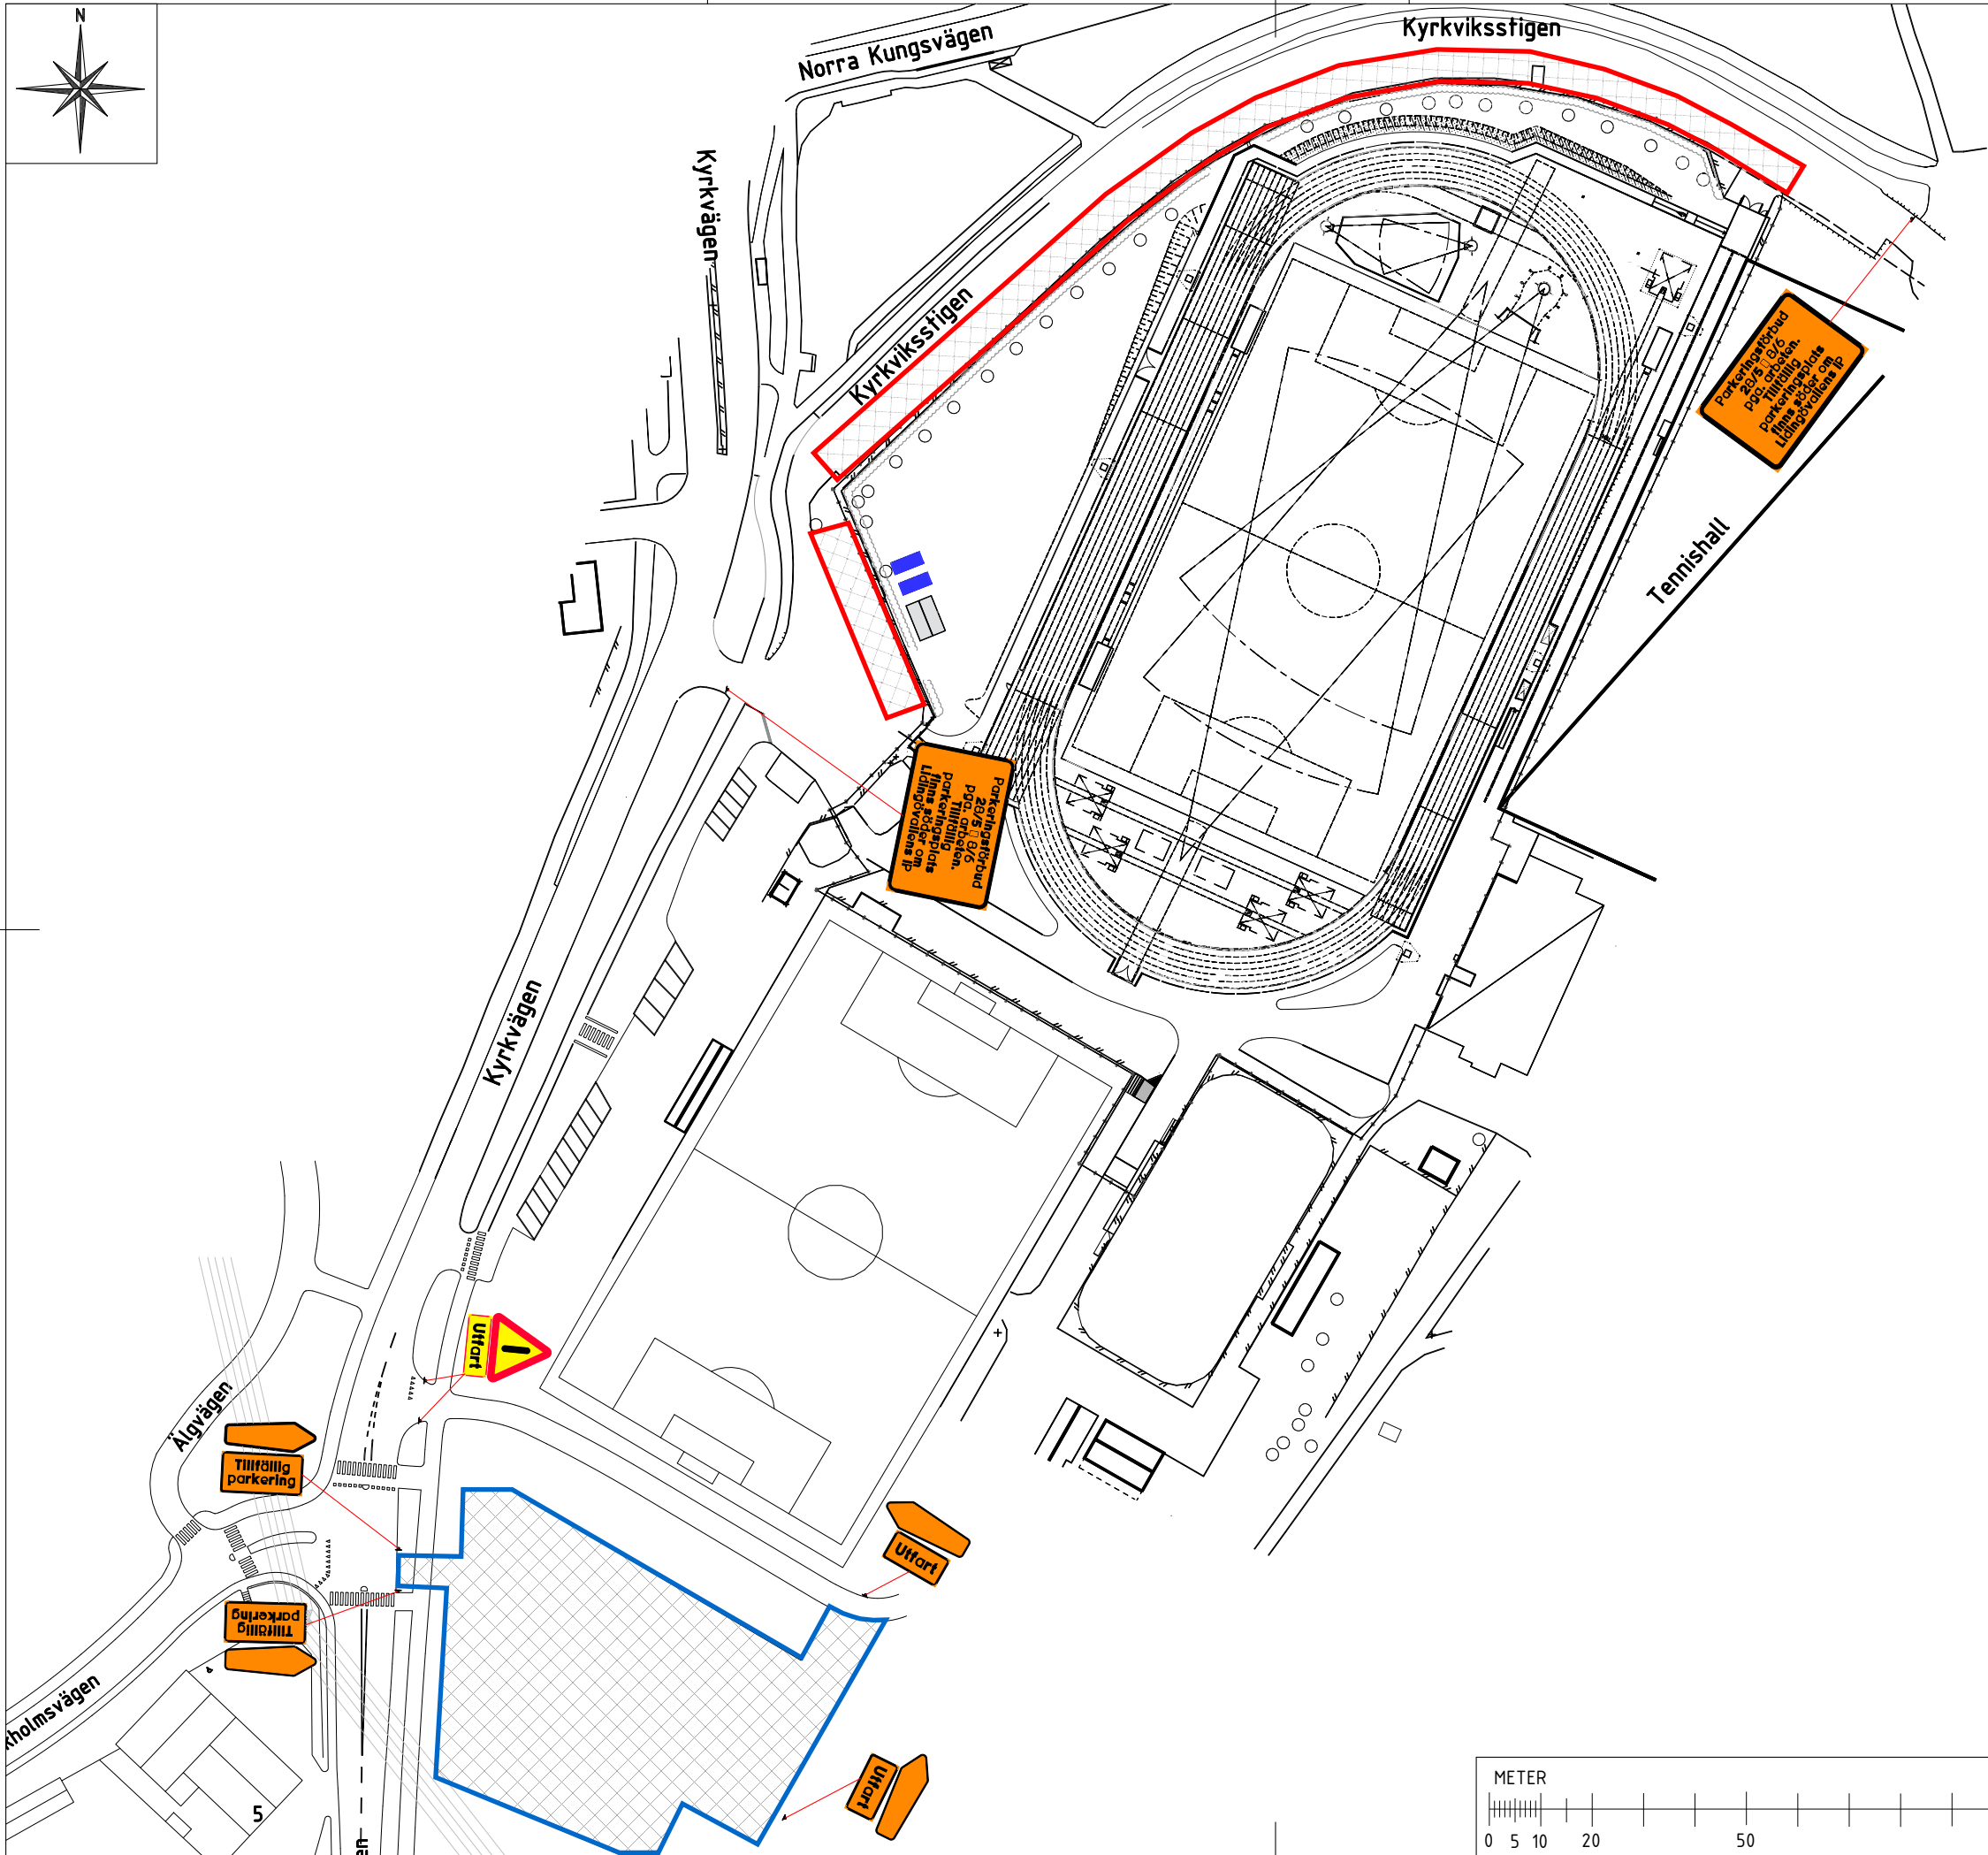

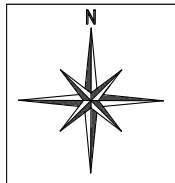

WORK ZONE SAFETY
Consulting - Road - Construction - Industry

FÖRKLARINGAR

 Parkeringsförbud

 Tillfällig parkering

VÄGHÅLLARE

 **LIDINGÖ STAD**

FRAMTAGEN FÖR



RITNINGSNUMMER

Översikt

Lidingövägen tillfällig parkering

KONSTRUERAD AV

ANDERS CARLSSON

anders.carlsson@ramudden.se

SKALA

A3 1:1300


DATUM

2021-05-18

REVIDERING

....

070-378 70 18

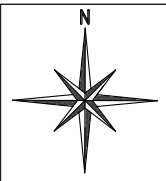

FÖRKLARINGAR



Parkeringsförbud



Tillfällig parkering

Norra Kungsvägen

Kyrkviksstigen


Kyrkvägen

Kyrkviksstigen

Tennishall

Parkeringsförbud
28/5 - 8/6
pga. arbeten.
Tillfällig
parkeringsplats
finns söder om
Lidingövallens IP

Parkeringsförbud
28/5 - 8/6
pga. arbeten.
Tillfällig
parkeringsplats
finns söder om
Lidingövallens IP

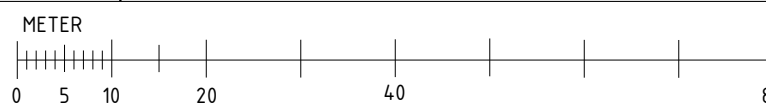

VÄGHÅLLARE



LIDINGÖ STAD

FRAMTAGEN FÖR



RITNINGSNUMMER

Förstoring N

Lidingövallens tillfällig parkering

DATUM

2021-05-18

REVIDERING

....

KONSTRUERAD AV



ANDERS CARLSSON

anders.carlsson@ramudden.se

070-378 70 18

SKALA

A3 1:800

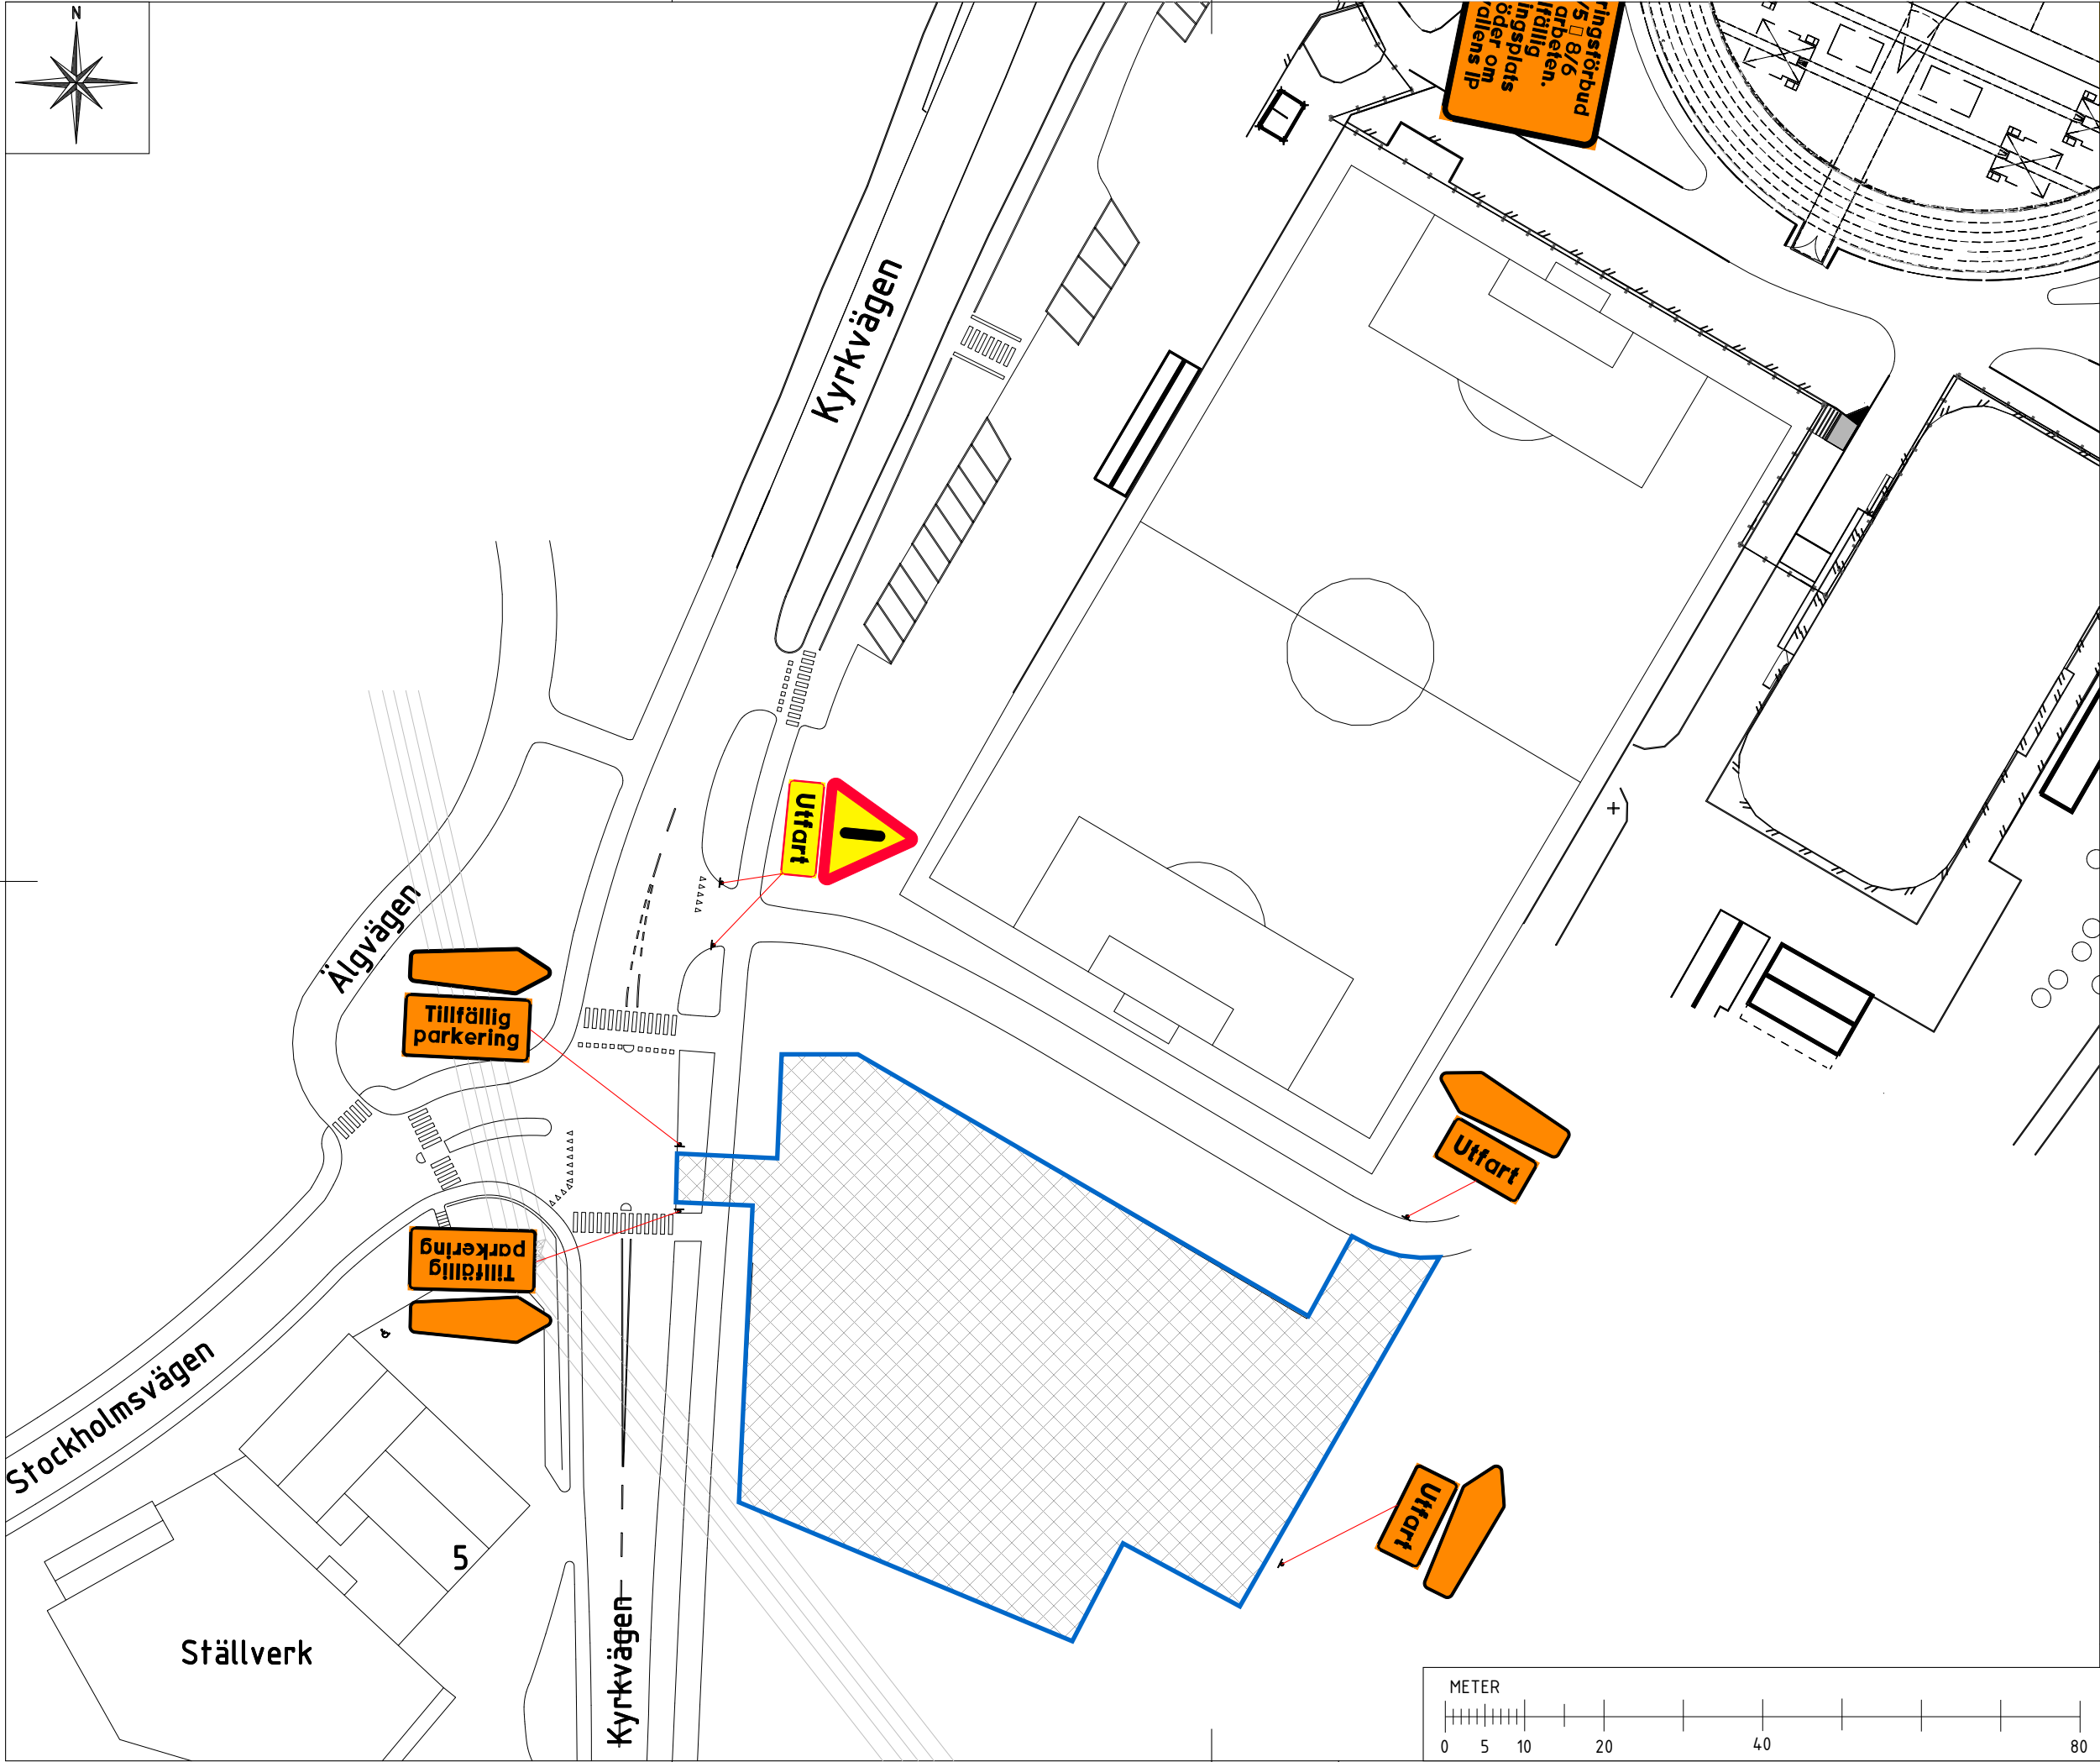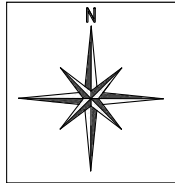

FÖRKLARINGAR

- Parkeringsförbud
- Tillfällig parkering

VÄGHÅLLARE LIDINGÖ STAD	
FRAMTAGEN FÖR 	
RITNINGNUMMER Förstoring S	DATUM 2021-05-18
Lidingövägen tillfällig parkering	REVIDERING
KONSTRUERAD AV ANDERS CARLSSON anders.carlsson@ramudden.se	
SKALA A3	070-378 70 18 1:800

